

**Agenzia delle Entrate**  
**CATASTO FABBRICATI**  
 Ufficio Provinciale di  
**Pisa**


Dichiarazione protocollo n. \_\_\_\_\_ del \_\_\_\_\_  
 Planimetria di u.i.u. in Comune di Pisa  
 Via Santa Marta \_\_\_\_\_ civ. 2

Identificativi Catastali:  
 Sezione:  
 Foglio: 126  
 Particella: 166  
 Subalterno: 1


Compilata da:  
 Tolaini Alessandro  
 Iscritto all'albo:  
 Architetti  
 Prov. Pisa

N. 595

Carta n. 1 Scala 1:200

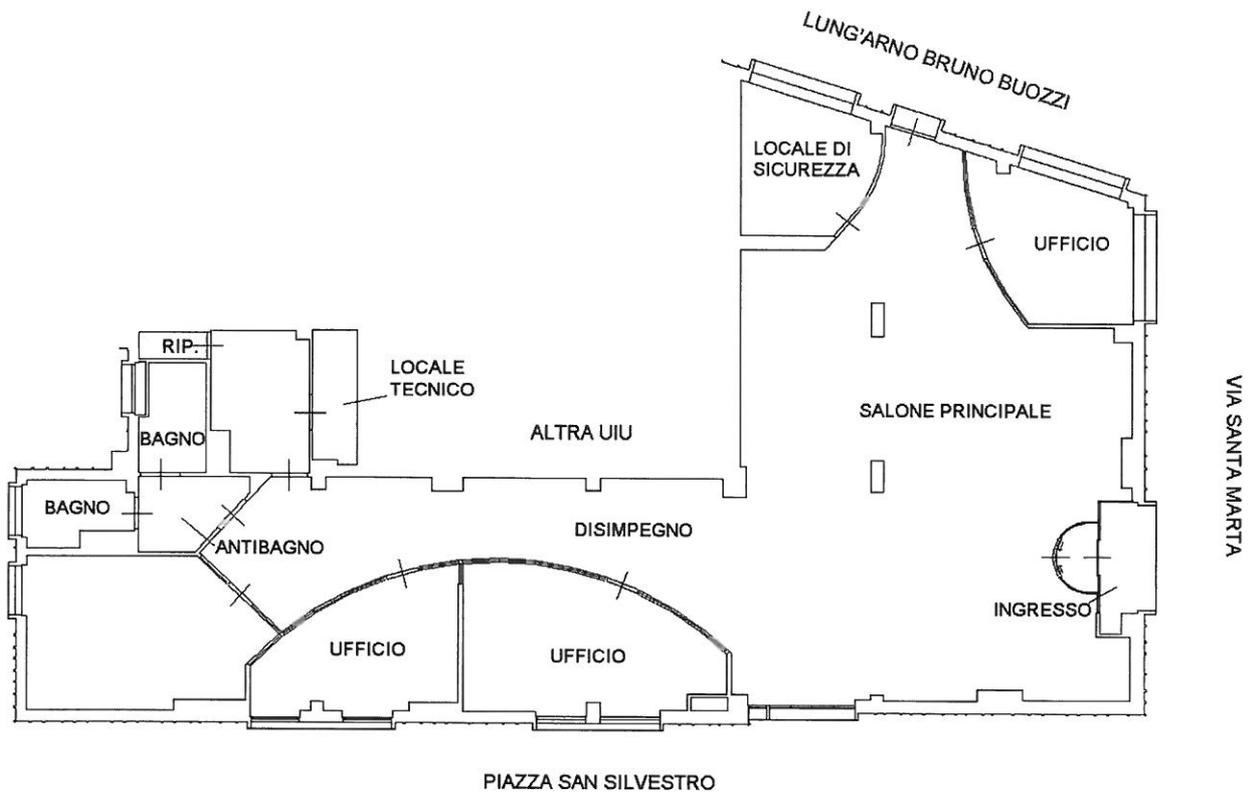

PIANO TERRA H 3,00 mt

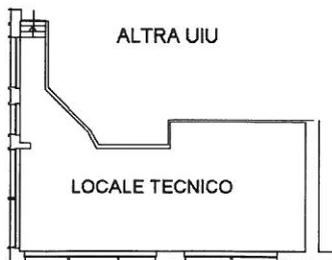

PIANO S1 H 2,80mt

